


Escala 1/100

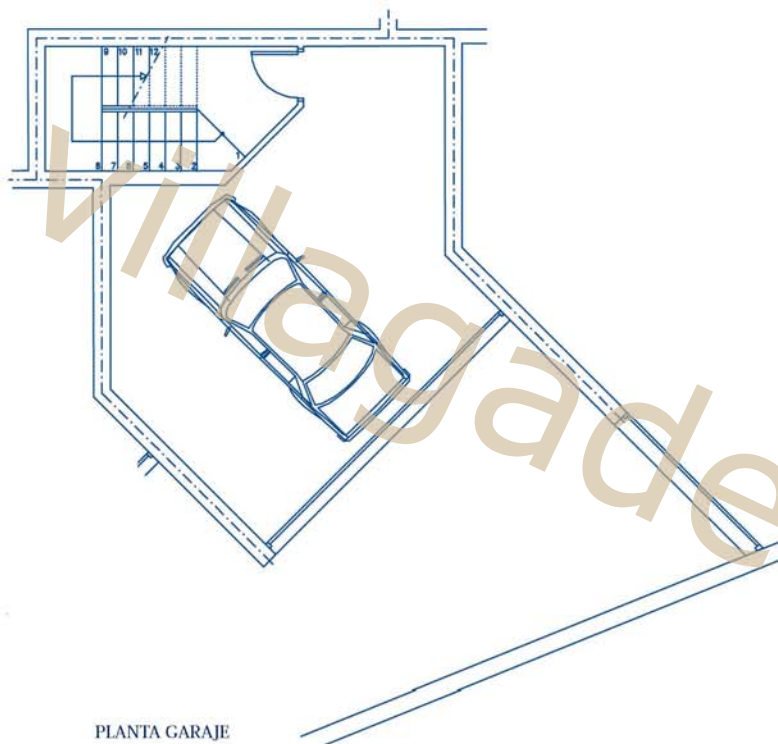

PLANTA GARAJE



URCOSA S.L.



Partida de la Olla de Altea,
Ctra. Nacional 332, Km. 160,5.
03590 Altea (Alicante)
Tel.: 902 100 209

BLOQUE TIPO


Adosado B6

Superficies Construidas Aprox.


Vivienda	191,31 m ²
Terraza Cubierta	26,03 m ²
Total Vivienda	217,34 m ²
Terraza Descubierta	40,66 m ²
Superficie Útil Aprox. Incluida Terraza Cubierta	186,64 m ²
Superficie Constr. Garaje	52,94 m ²




BLOQUE TIPO
ADOSADO B6

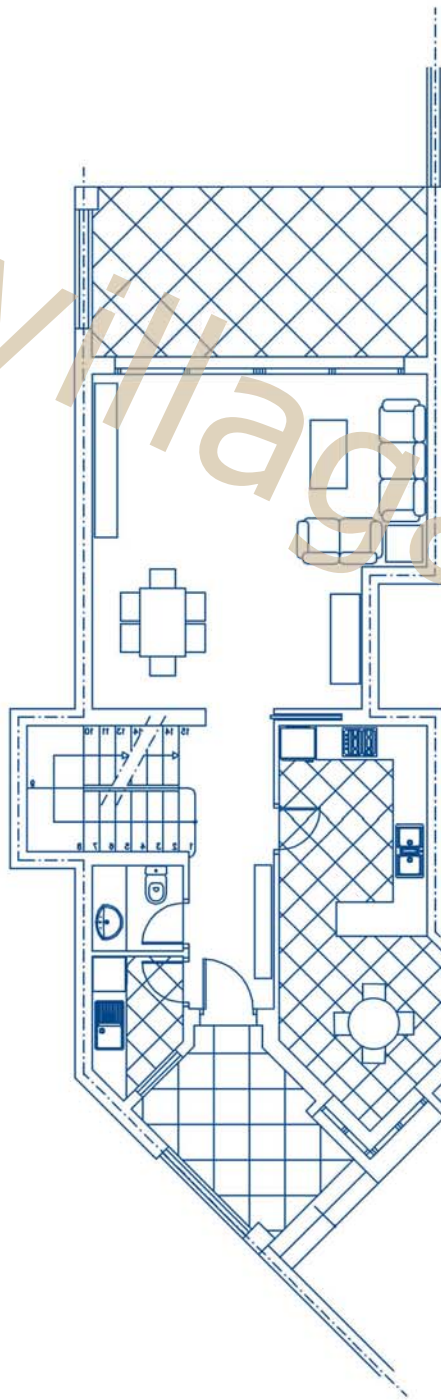

PLANTA BAJA

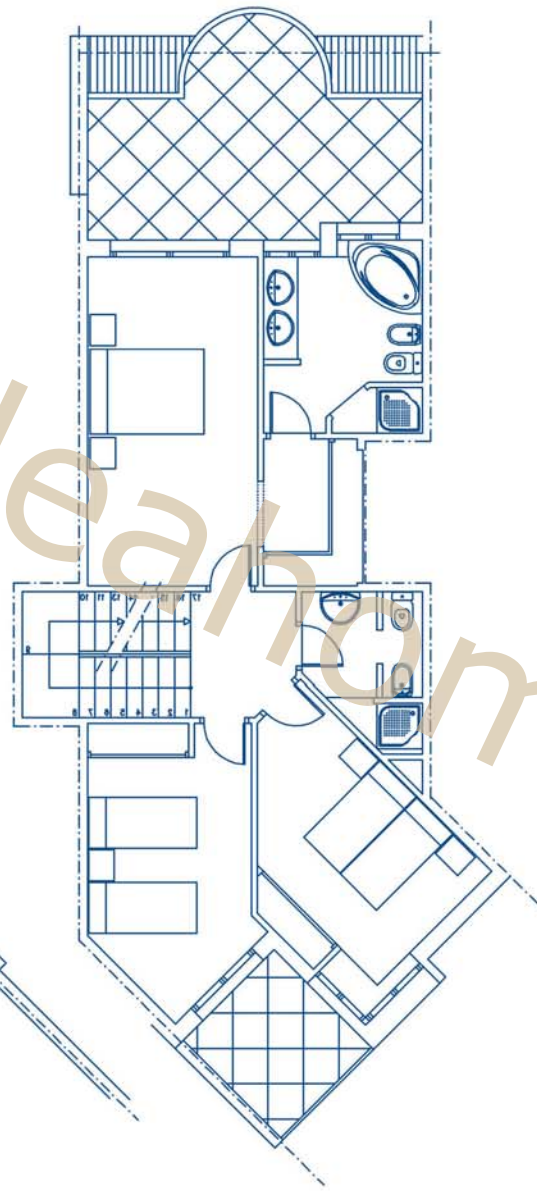

PLANTA ALTA

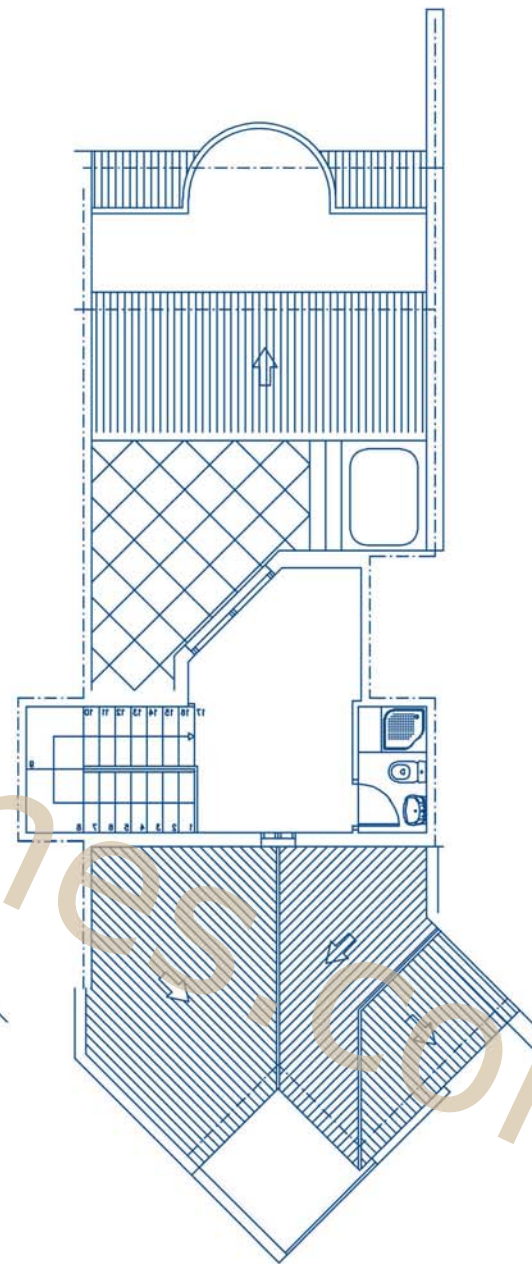

PLANTA BUHARDILLA