


Escala 1/100

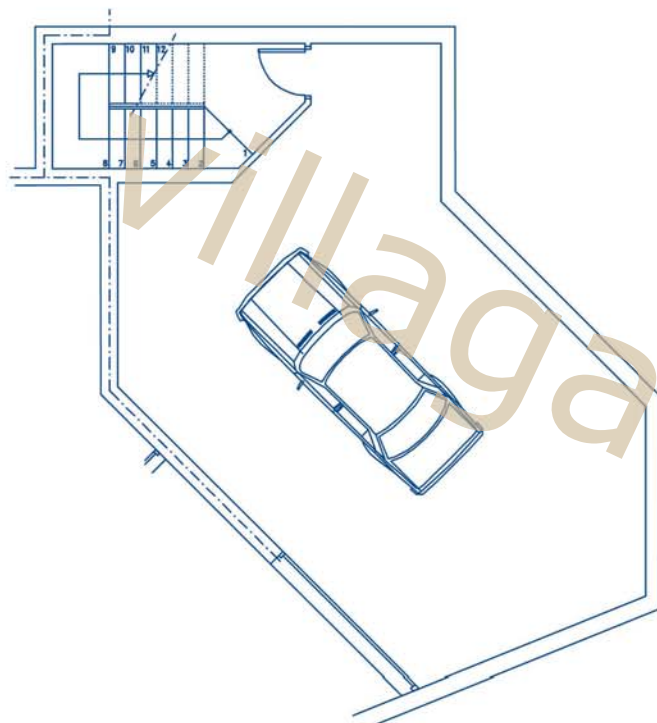

PLANTA GARAJE



URCOSA S.L.




Partida de la Olla de Altea,
Ctra. Nacional 332, Km. 160,5.
03590 Altea (Alicante)
Tel.: 902 100 209

BLOQUE TIPO


Adosado C5

Superficies Construidas Aprox.


Vivienda	194,80 m ²
Terraza Cubierta	33,80 m ²
Total Vivienda	228,60 m ²
Terraza Descubierta	50,30 m ²
Superficie Útil Aprox. Incluida Terraza Cubierta	198,23 m ²
Superficie Constr. Garaje	84,58 m ²

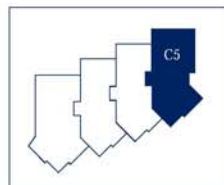


BLOQUE TIPO
ADOSADO C5

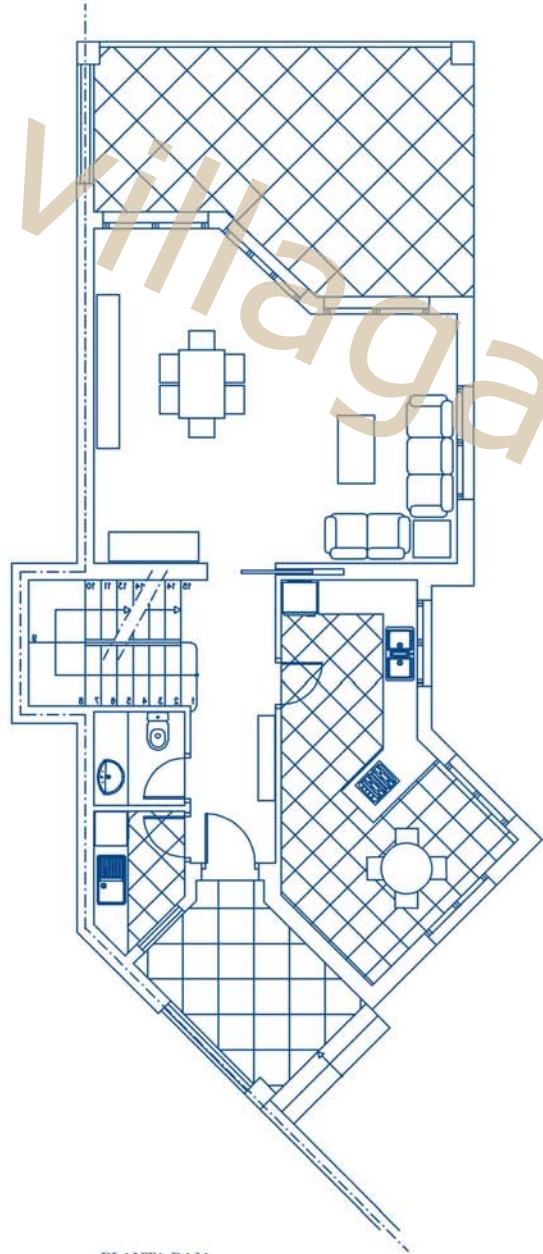

PLANTA BAJA

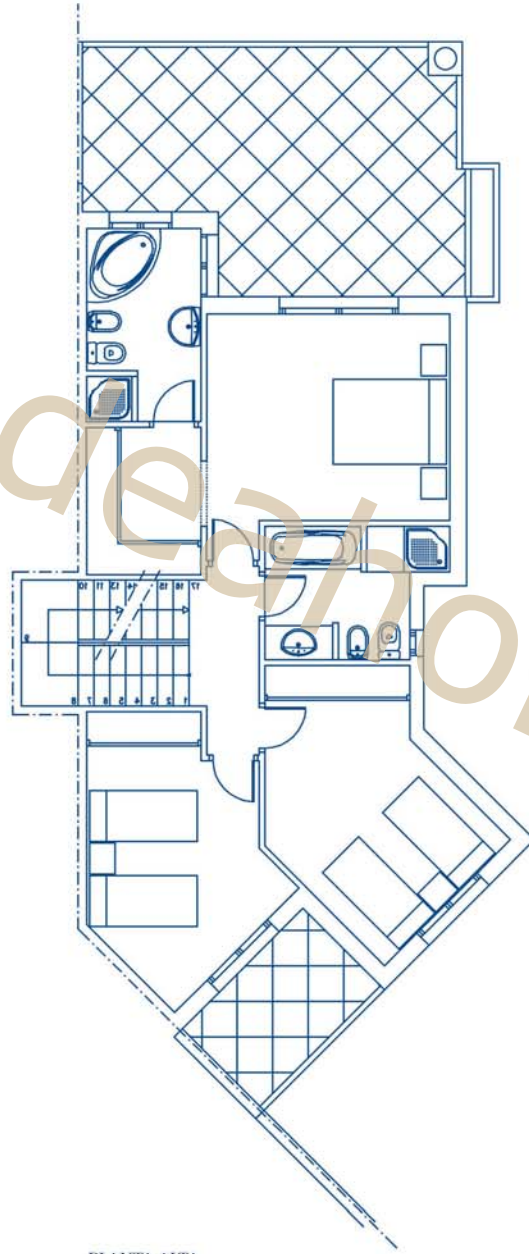

PLANTA ALTA

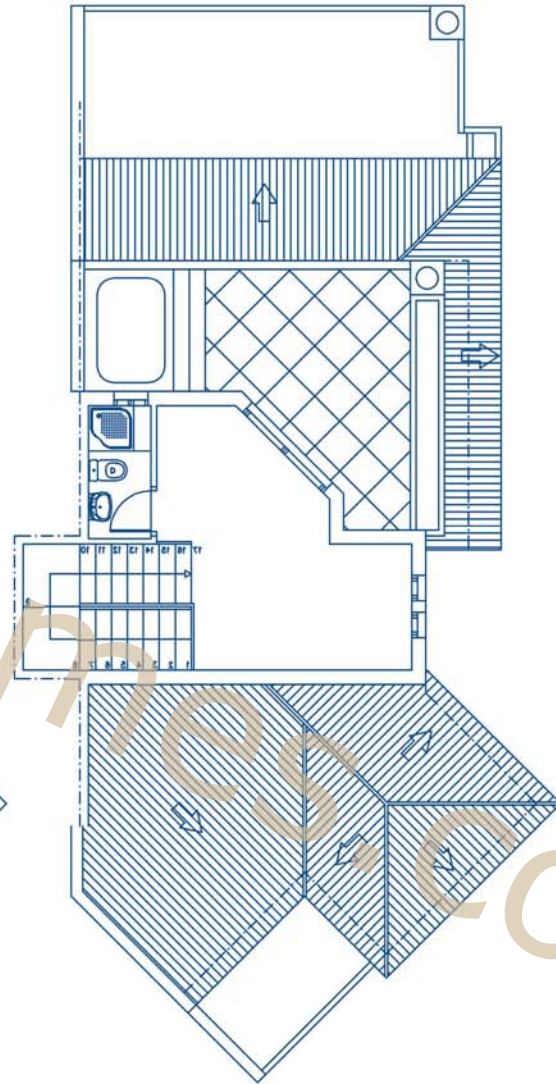

PLANTA BUHARDILLA